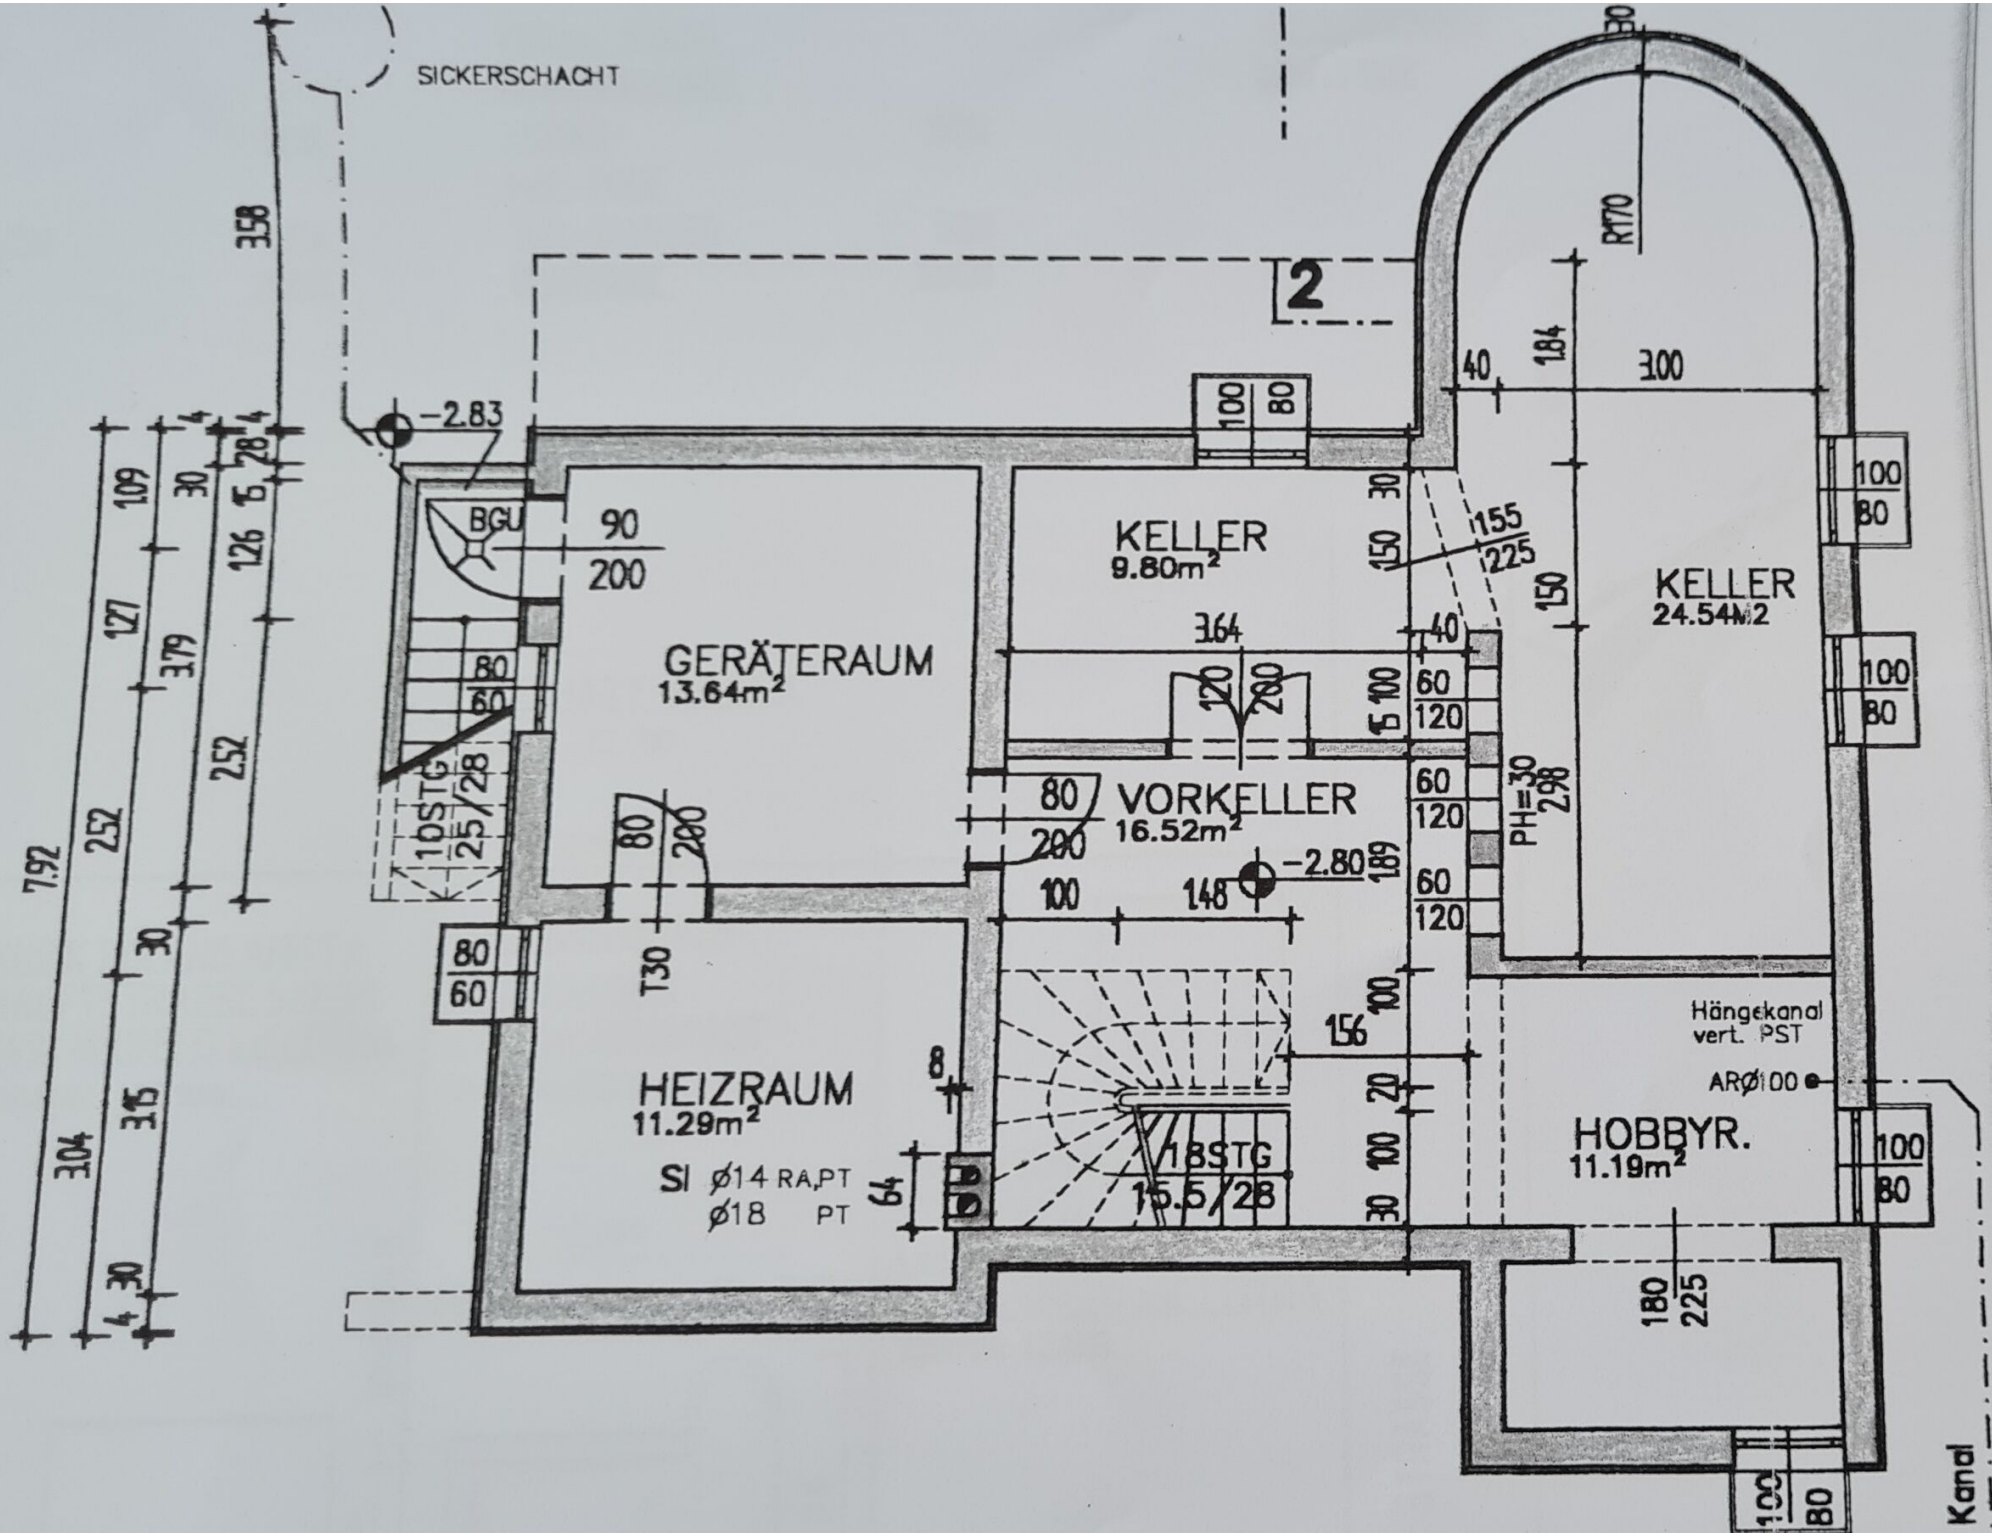
SICKERSCHACHT
2
-2.83
BGU
90
200
GERÄTERAUM
13.64m²
10STG
25/28
KELLER
9.80m²
VORKELLER
16.52m²
-2.80
HEIZRAUM
11.29m²
SI ø14 RA,PT
ø18 PT
18STG
15.5/28
KELLER
24.54m²
PH=30
Hängekanal
vert. PST
ARø100
HOBBYR.
11.19m²
Kanal