STAHLBETON
STAMPFBETON
ZIEGEL
DÜWA

NUTZFLÄCHE	101 26 m2
VERBAUTE FLÄCHE	140 16 m2
UMBAUTER RAUM	798 91 m3

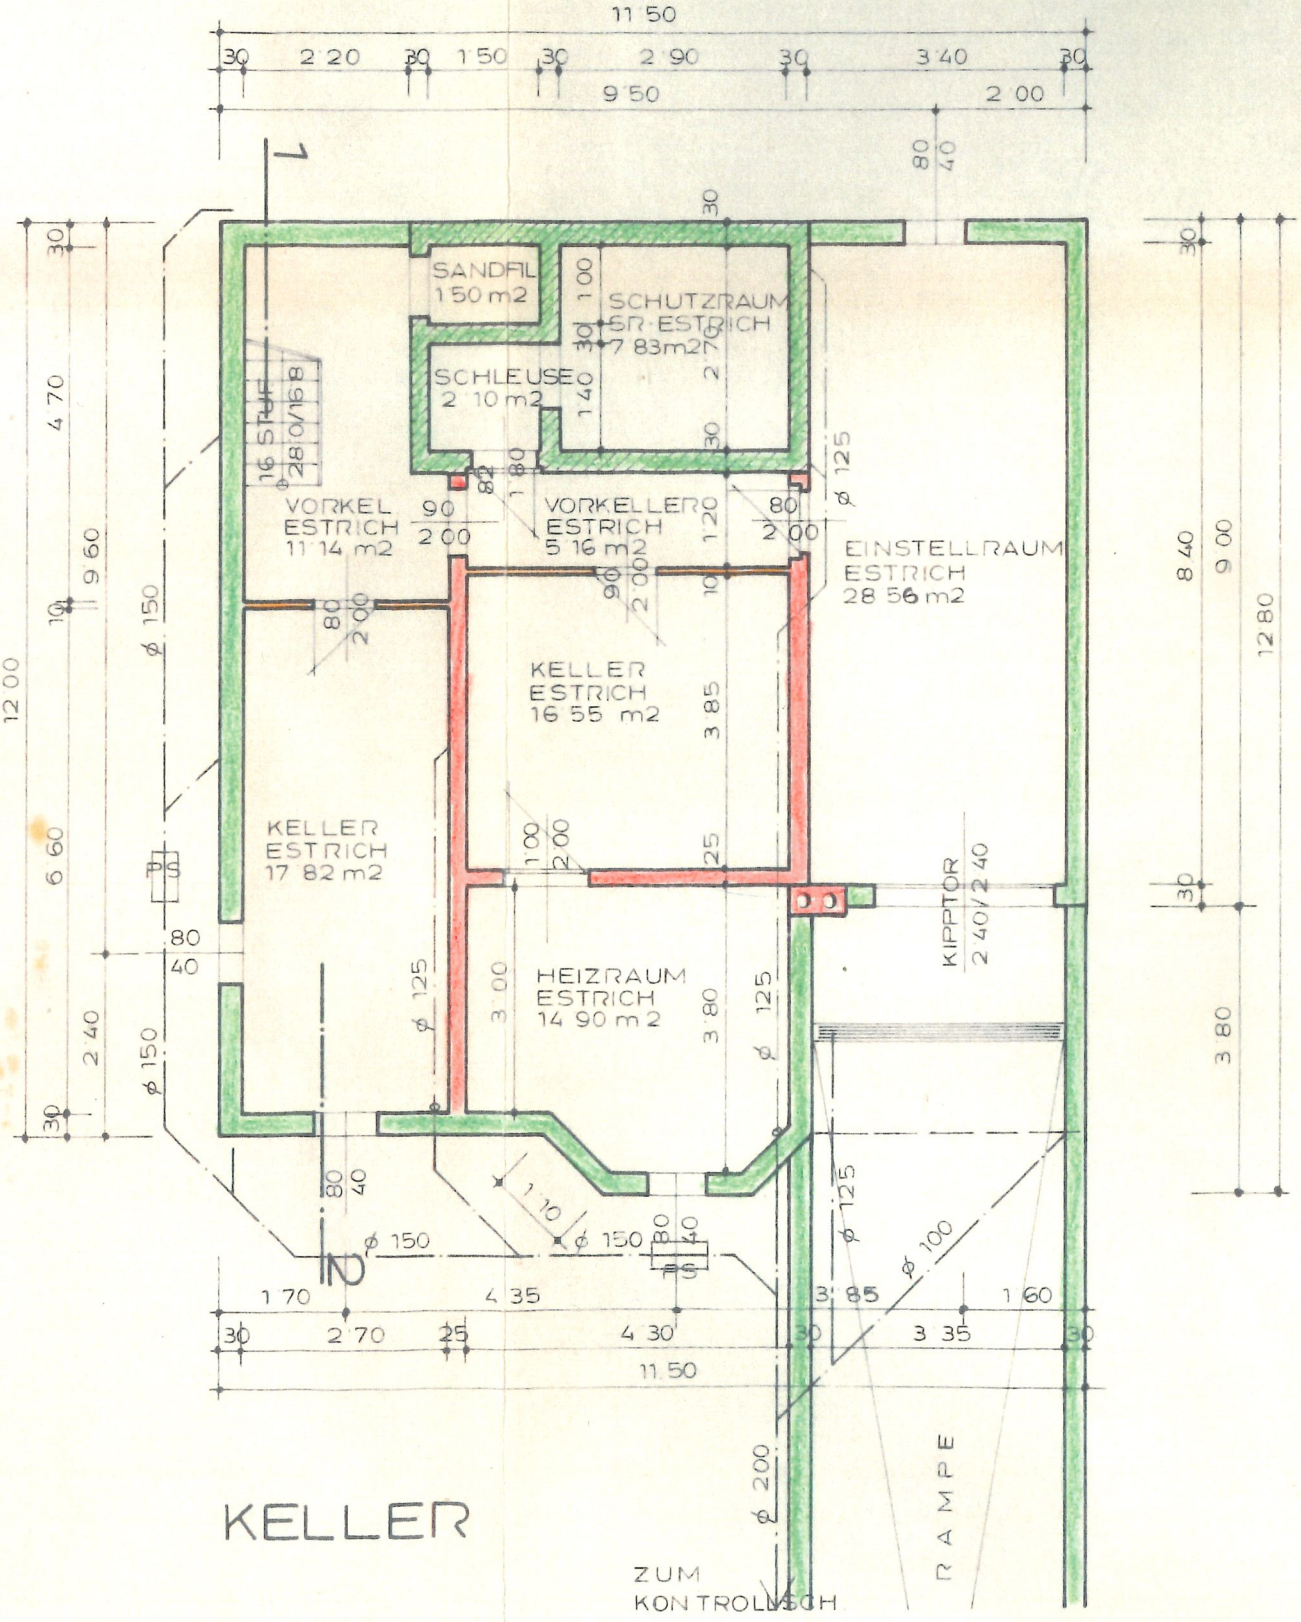

KELLER