




Stufenklasse 2  
nennungen nach DIN 2

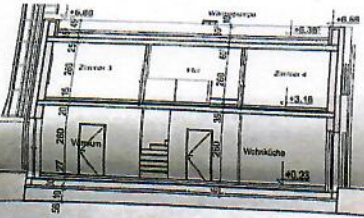


SCHNITT S3  
GESAMTE LÄNGE

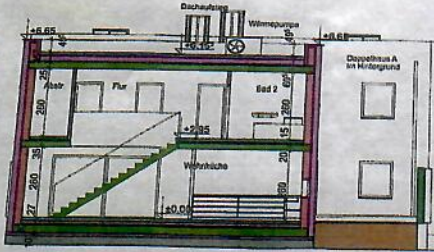


SCHNITT S1  
DOPPELHAUS B

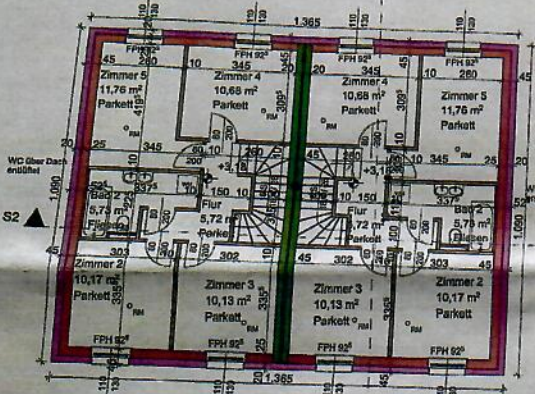

OBERGESCHOSS  
DOPPELHAUS A

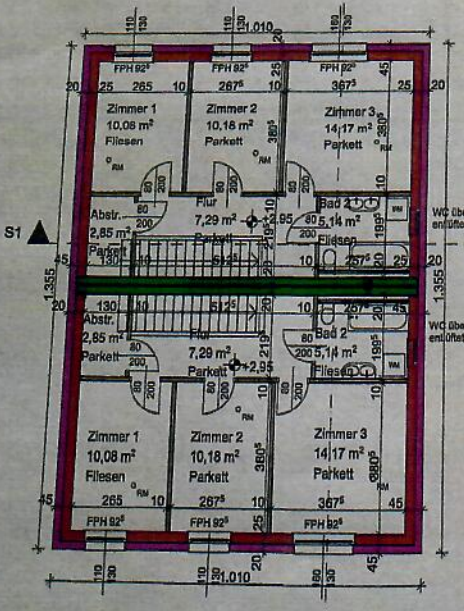

OBERGESCHOSS  
DOPPELHAUS B

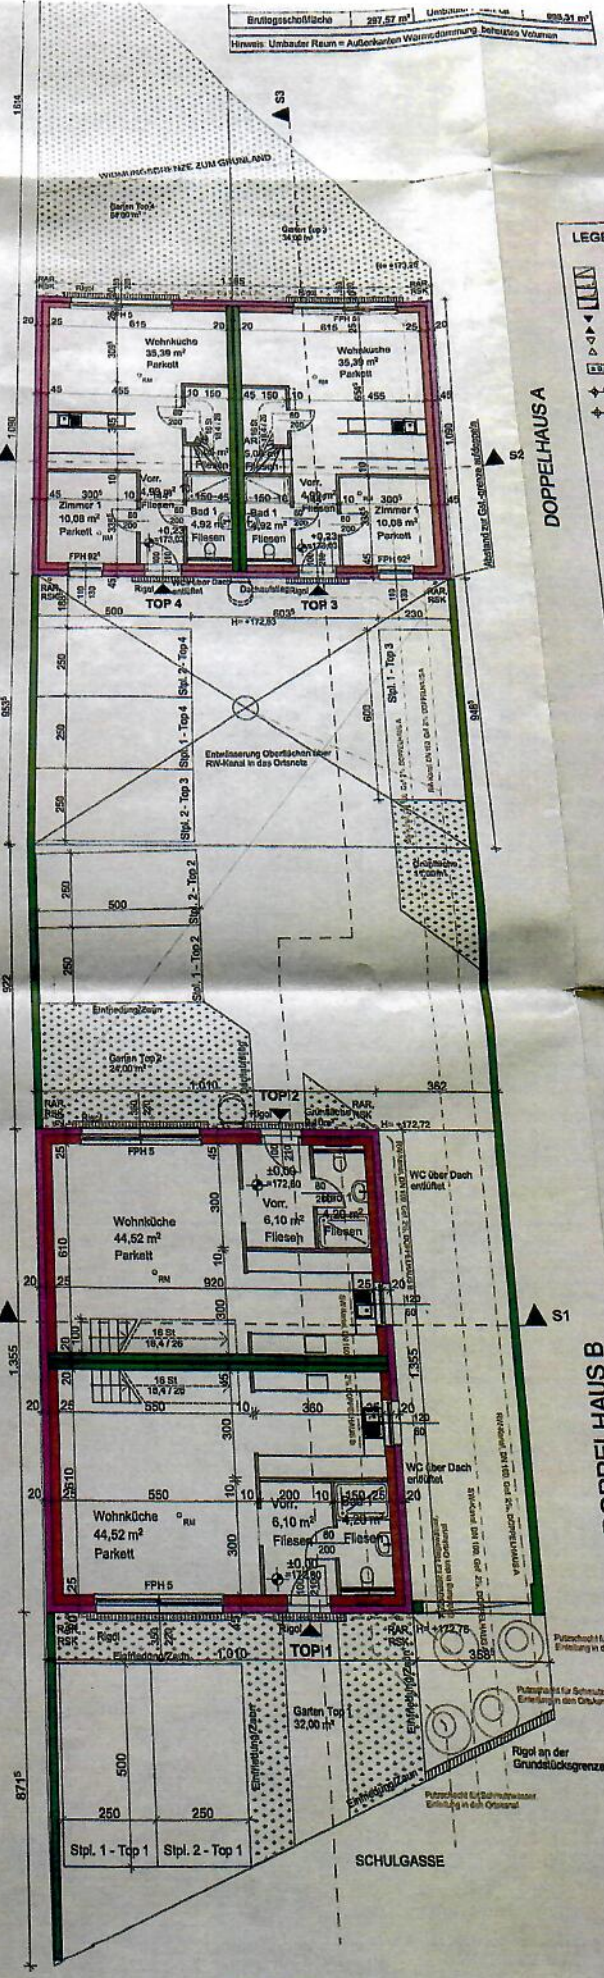

ERDGESCHOSS DOPPELHAUS A+B

LEGENDE


