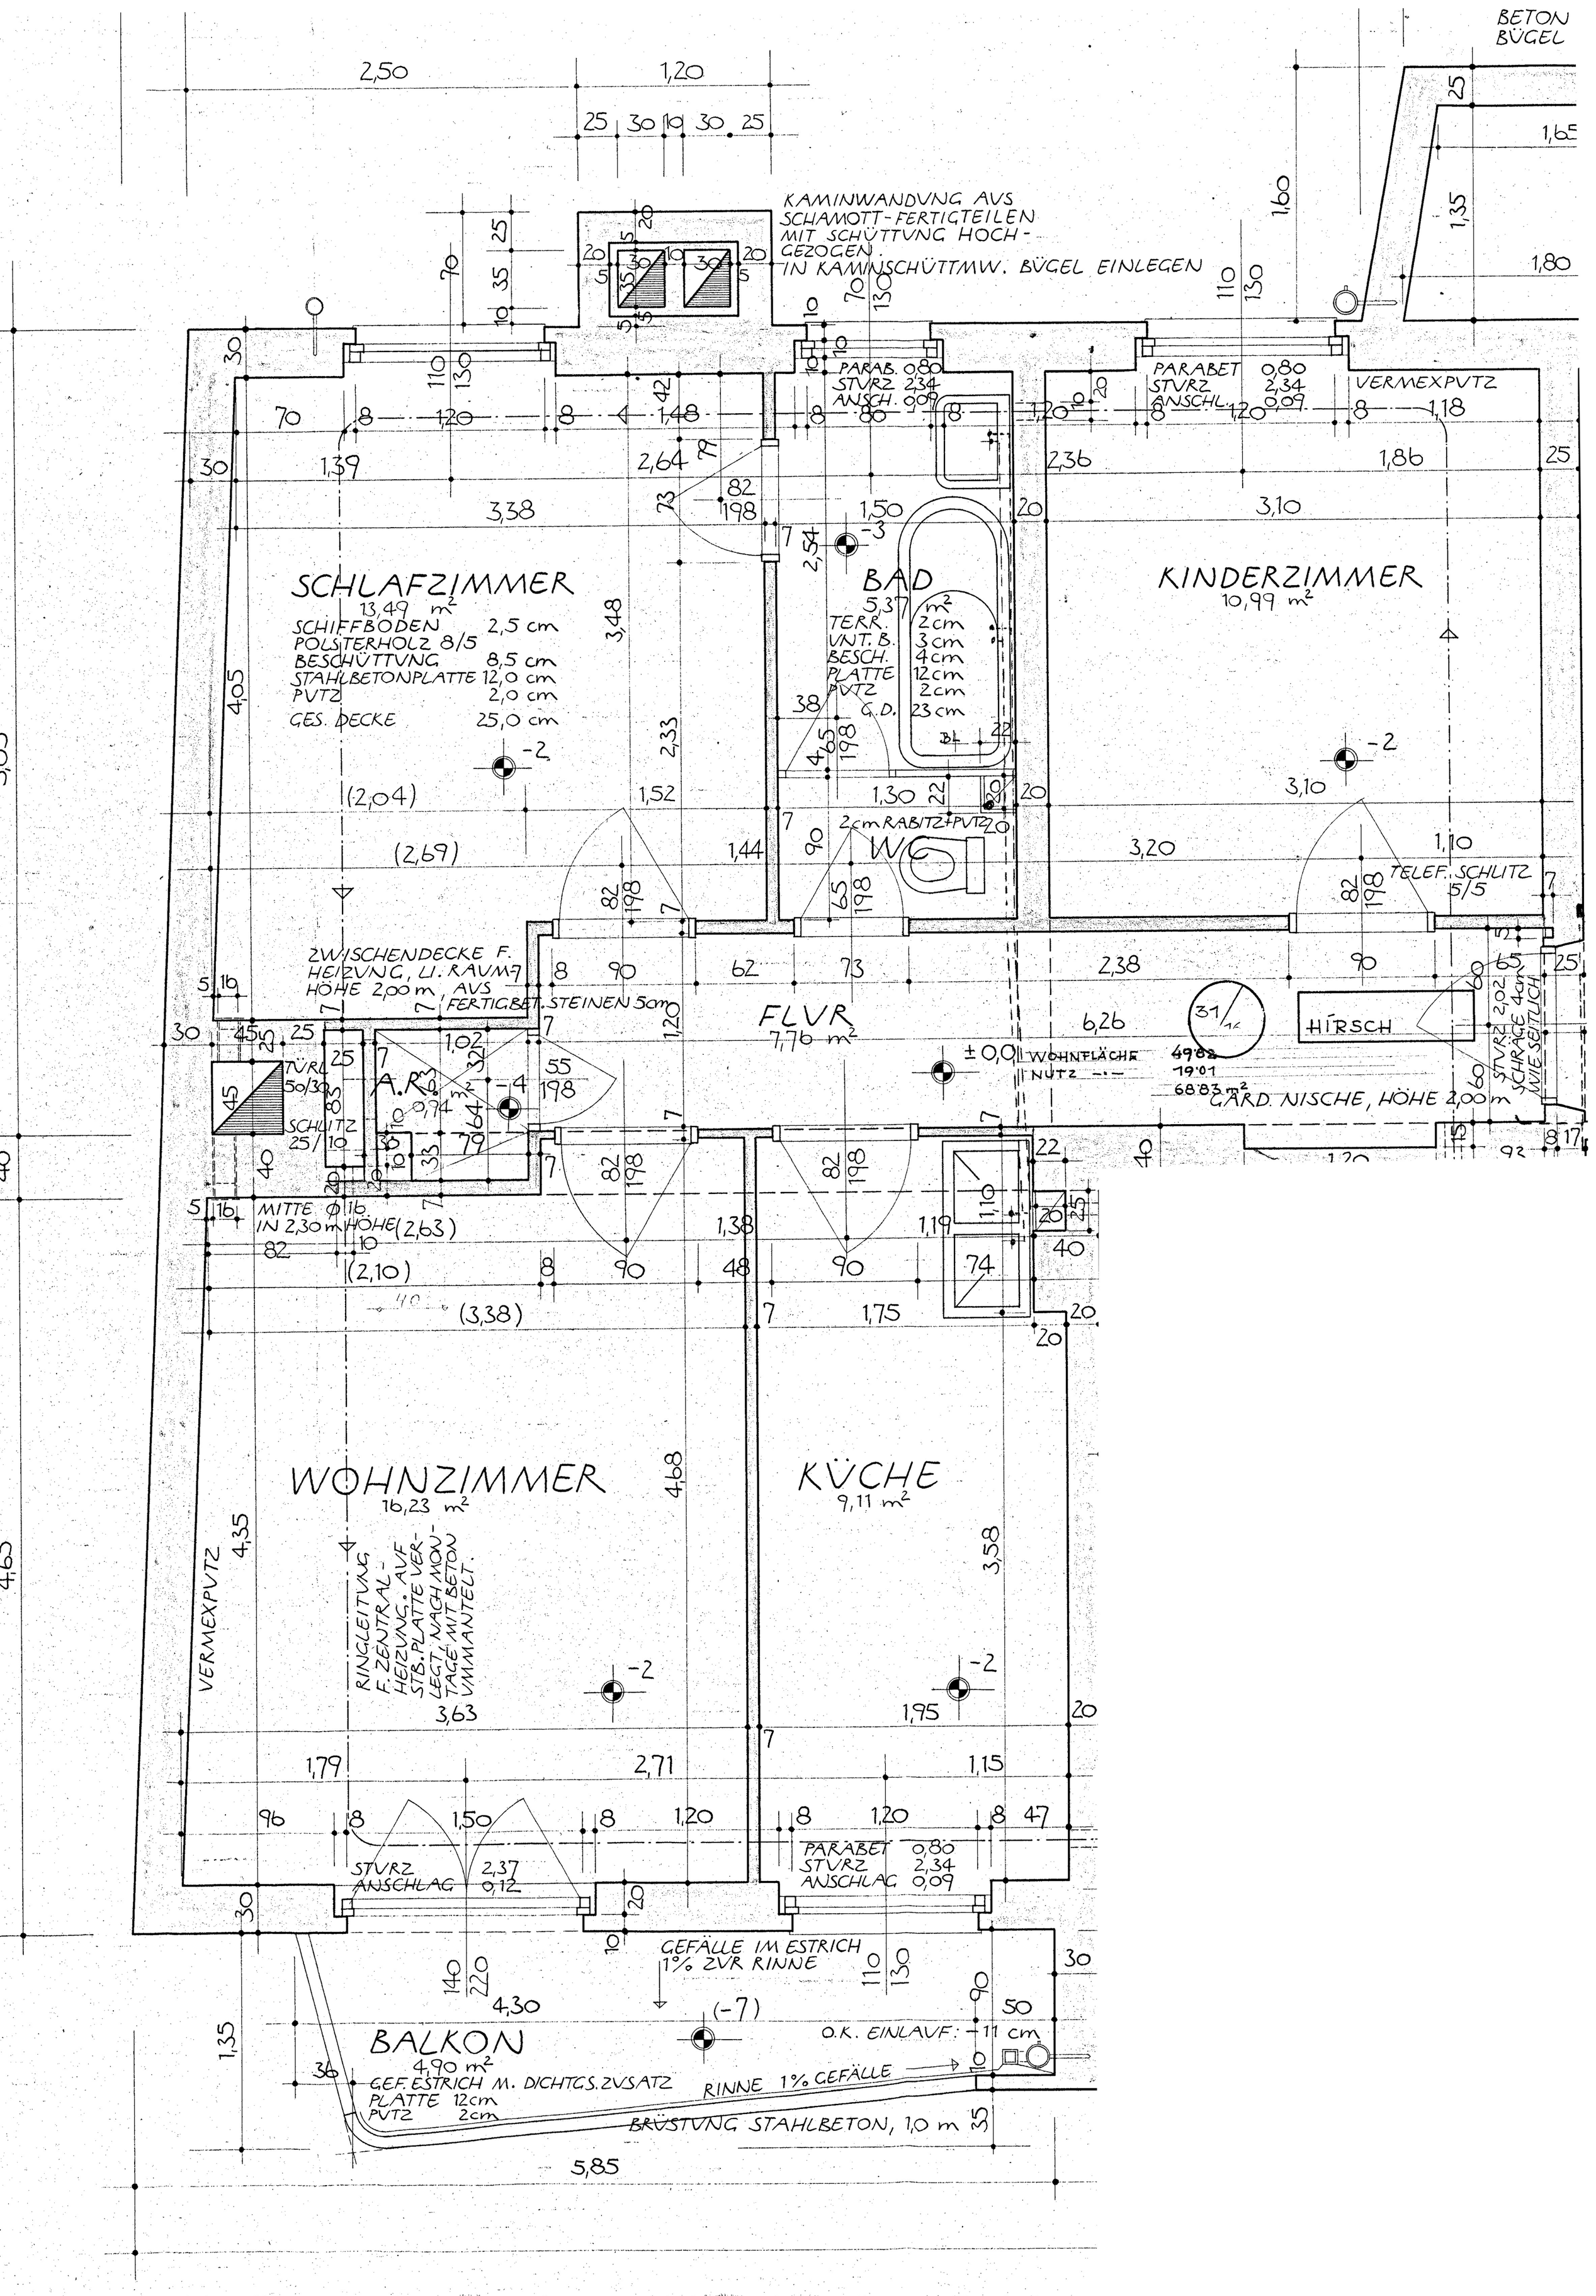
BETON BÜGEL
KAMINWANDUNG AUS SCHAMOTT-FERTIGTEILEN MIT SCHÜTTUNG HOCH-GEZOGEN. IN KAMINSCHÜTTUNG. BÜGEL EINLEGEN
SCHLAFZIMMER
13,49 m²
SCHIFFBODEN 2,5 cm
POLSTERHOLZ 8/5
BESCHÜTTUNG 8,5 cm
STAHLBETONPLATTE 12,0 cm
PUTZ 2,0 cm
GES. DECKE 25,0 cm
BAD
5,37 m²
TERR.
UNT. B.
BESCH.
PLATTE
PUTZ
G.D.
2cm
3cm
4cm
12cm
2cm
23cm
KINDERZIMMER
10,99 m²
PARAB. 0,80
STURZ 2,34
ANSCH. 0,09
PARABET 0,80
STURZ 2,34
ANSCHL. 0,09
VERMEXPUTZ
2cm RABITZ+PUTZ
WC
TELEF. SCHLITZ 5/5
ZWISCHENDECKE F. HEIZUNG, LI. RAUM 7 HÖHE 2,00 m, AUS FERTIGBET. STEINEN 5cm
FLUR
7,76 m²
A.R.
0,74 m²
TÜRL 50/30
SCHLITZ 25/10
HIRSCH
WOHNFläche 49·82
NUTZ 19·01
68·83 m²
GARD. NISCHE, HÖHE 2,00 m
STURZ 2,02
SCHRÄGE 4cm WIE SEITLICH
MITTE Ø 16 IN 2,30 m HÖHE
WOHNZIMMER
16,23 m²
KÜCHE
9,11 m²
VERMEXPUTZ
RINGLEITUNG F. ZENTRAL-HEIZUNG, AUF STB. PLATTE VERLEGT, NACH MONTAGE MIT BETON UMMANTELT.
STURZ 2,37
ANSCHLAG 0,12
PARABET 0,80
STURZ 2,34
ANSCHLAG 0,09
GEFÄLLE IM ESTRICH 1% ZUR RINNE
BALKON
4,90 m²
GEF. ESTRICH M. DICHTGS. ZUSATZ
PLATTE 12cm
PUTZ 2cm
RINNE 1% GEFÄLLE
O.K. EINLAUF: -11 cm
BRÜSTUNG STAHLBETON, 1,0 m