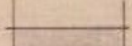
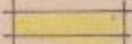
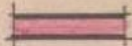



907

468

105 20

LEGENDE :

-  BESTAND
-  ABBRUCH
-  NEU

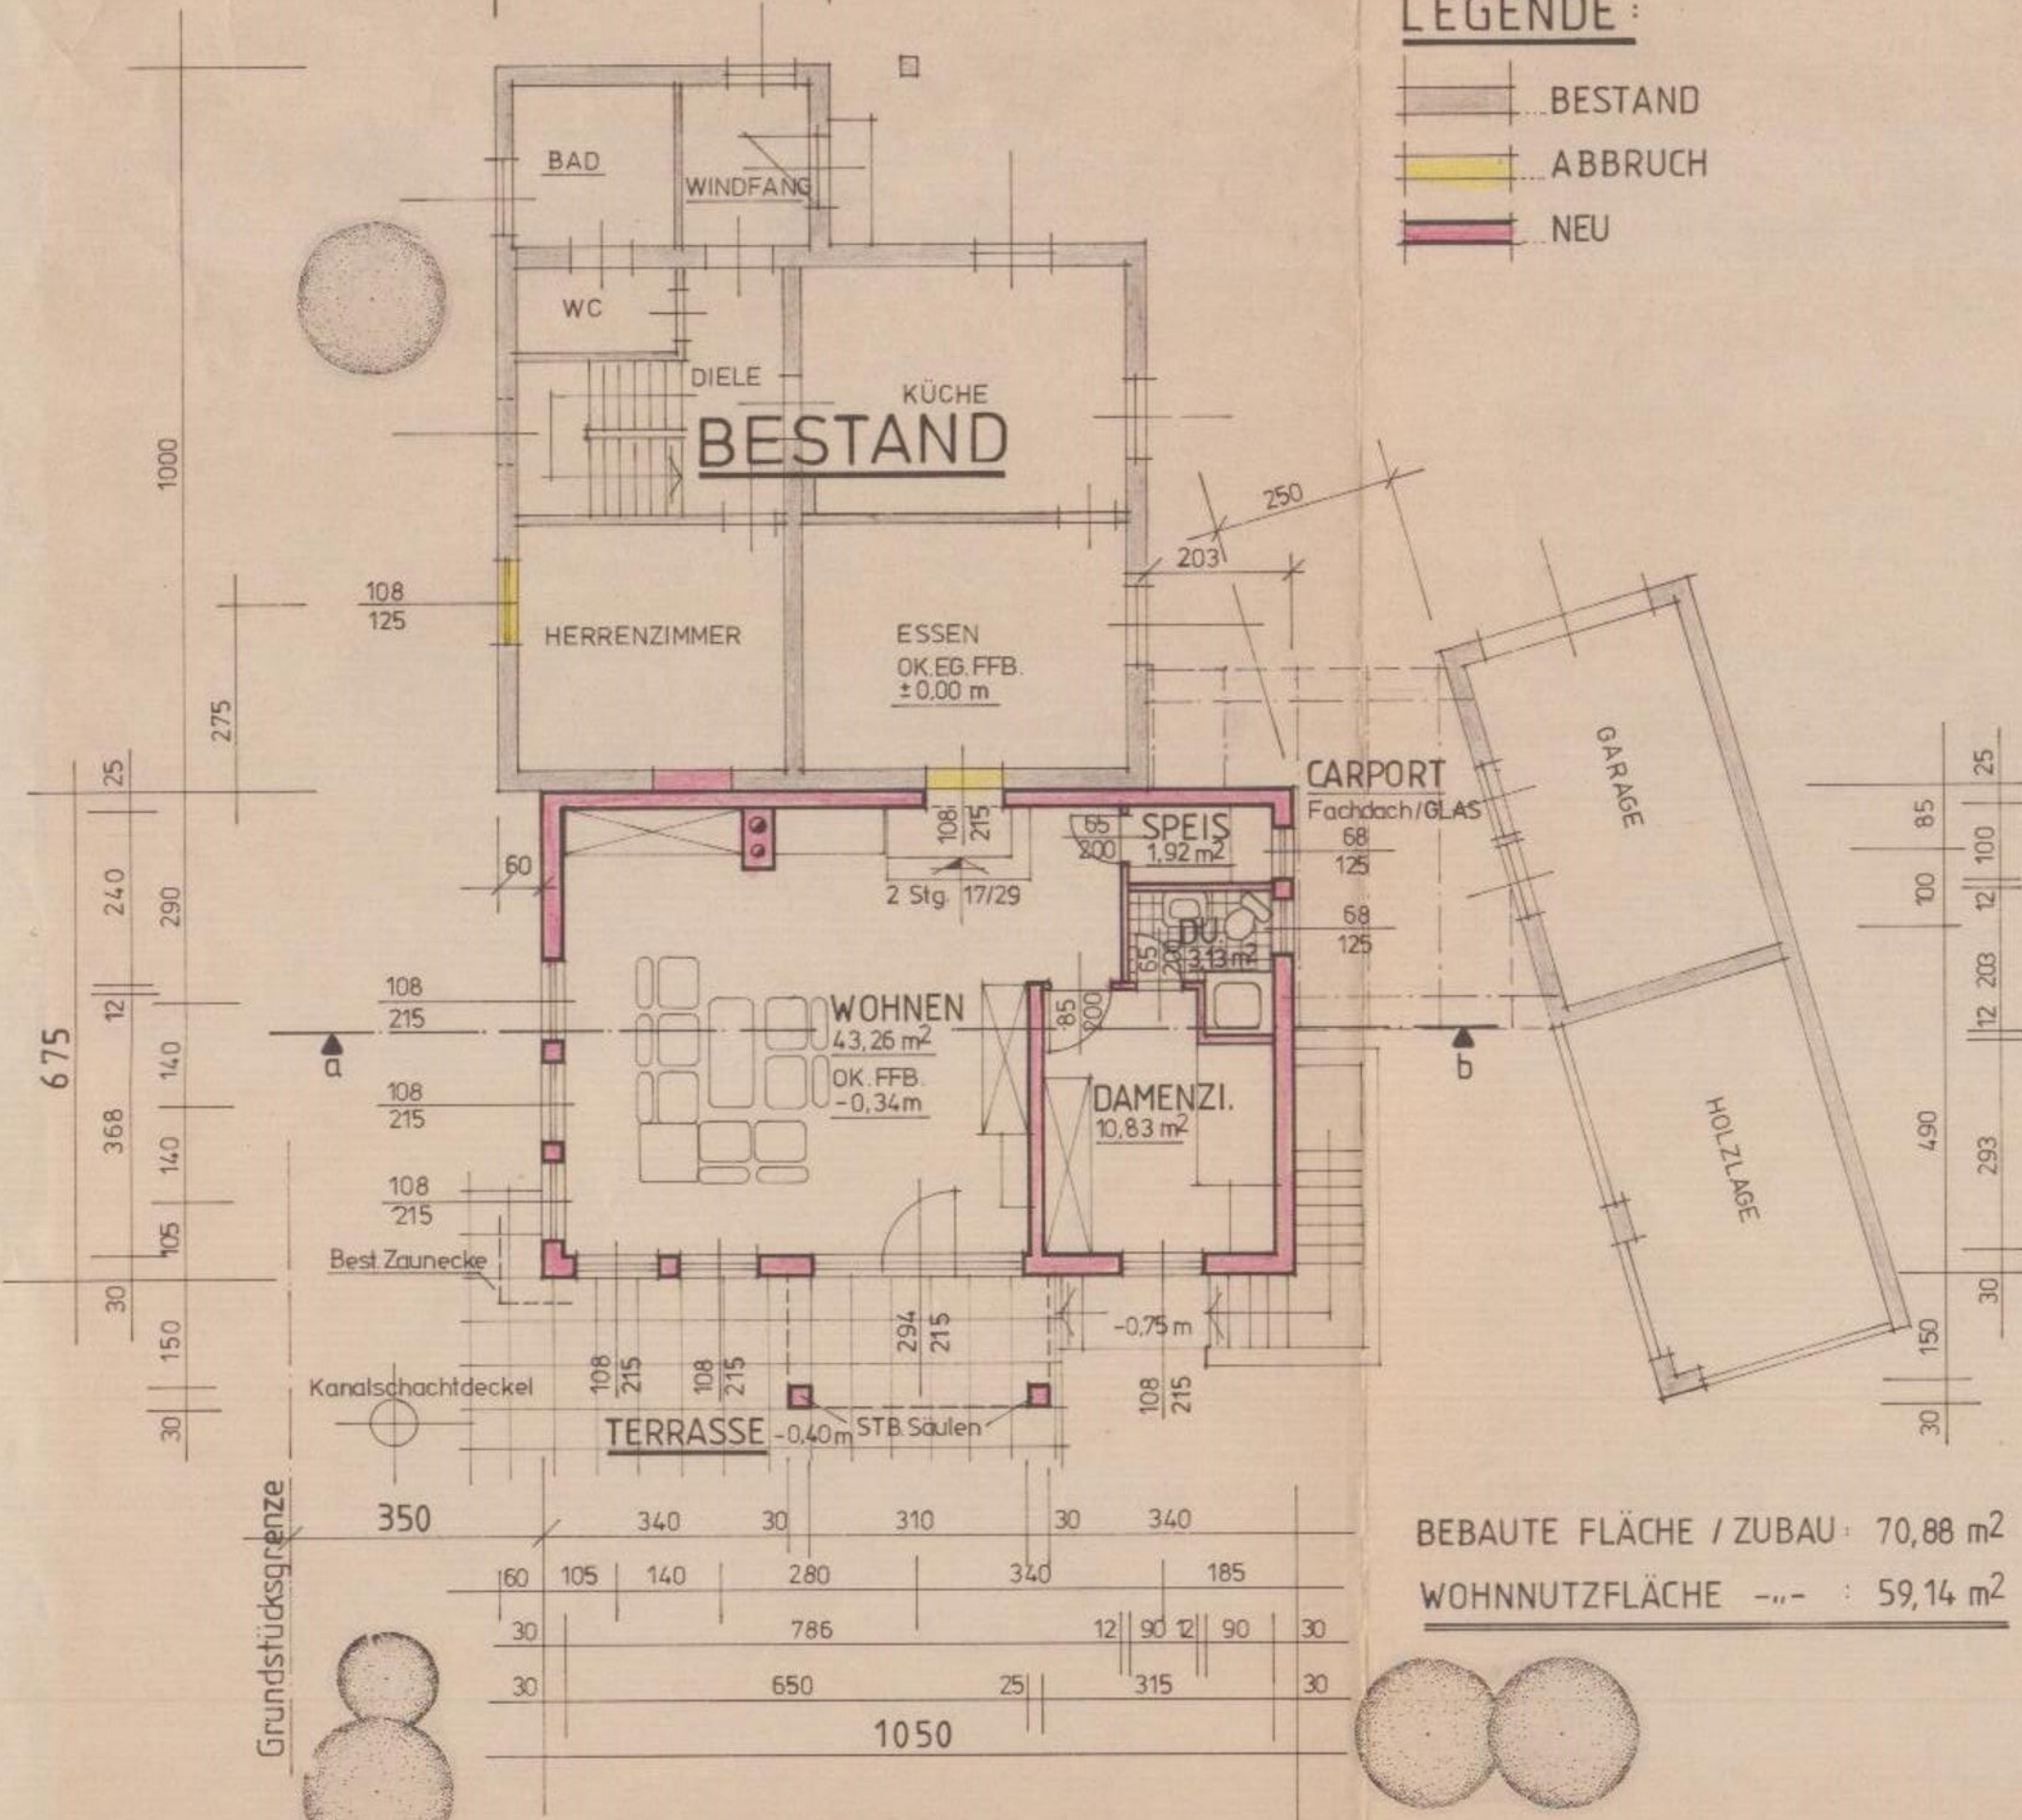

BESTAND

CARPORT
Fachdach/GLAS

GARAGE

HOLZLAGE

TERRASSE -0,40m

WOHNEN
43,26 m²
OK. FFB.
-0,34m

ESSEN
OK. EG. FFB.
±0,00 m

DAMENZI.
10,83 m²

SPEIS
1,92 m²

BAD

WINDFANG

WC

DIELE

KÜCHE

HERRENZIMMER

Best. Zaunecke

Kanalschachtdeckel

STB. Säulen

Grundstücksgrenze

BEBAUTE FLÄCHE / ZUBAU : 70,88 m²

WOHNNUTZFLÄCHE : 59,14 m²

ERDGESCHOSS