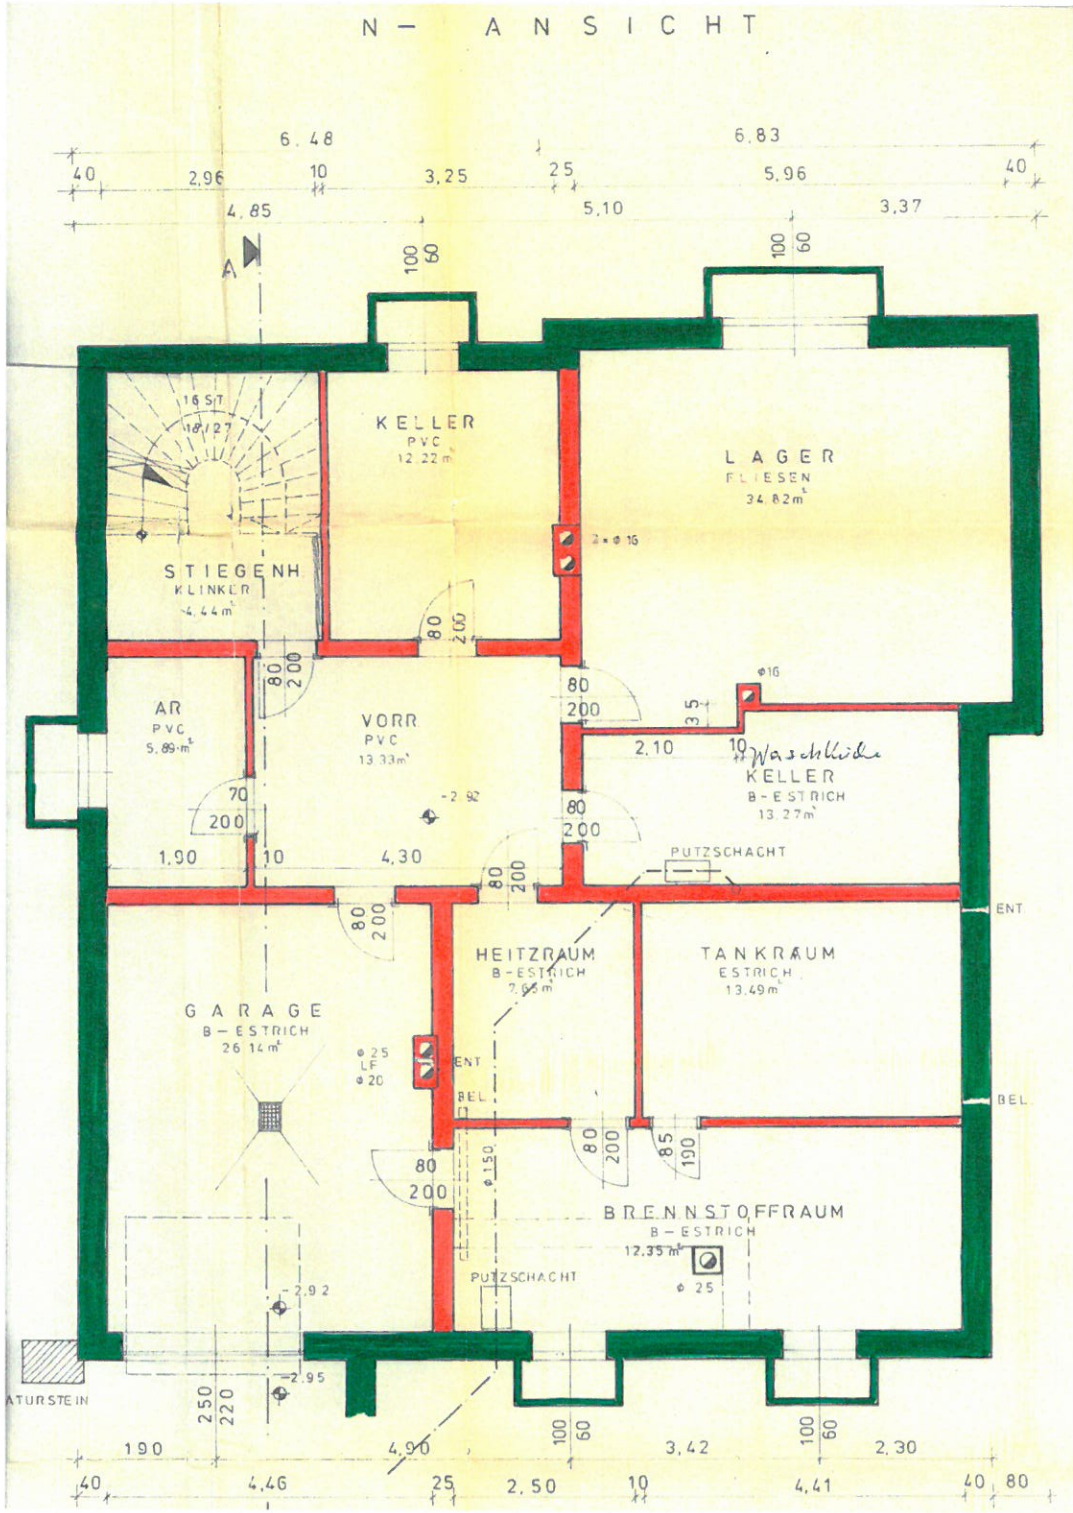
N – ANSICHT
6.48
6.83
40
2.96
10
3.25
25
5.96
40
4.85
5.10
3.37
A
100
60
100
60
16 ST
18/27
KELLER
PVC
12.22m²
LAGER
FLIESEN
34.82m²
2 × ø 16
STIEGENH
KLINKER
4.44m²
80
200
80
200
80
200
ø16
AR
PVC
5.89m²
VORR
PVC
13.33m²
-2.92
35
2.10
10
Waschküche
KELLER
B-ESTRICH
13.27m²
70
200
80
200
1.90
10
4.30
PUTZSCHACHT
80
200
80
200
ENT
HEITZRAUM
B-ESTRICH
2.95m²
TANKRAUM
ESTRICH
13.49m²
GARAGE
B-ESTRICH
26.14m²
ø 25
LF
ø 20
ENT
BEL
BEL
80
200
ø 150
80
200
85
190
BRENNSTOFFRAUM
B-ESTRICH
12.35m²
PUTZSCHACHT
ø 25
-2.92
-2.95
ATURSTEIN
250
220
100
60
100
60
190
4.90
3.42
2.30
40
4.46
25
2.50
10
4.41
40
80

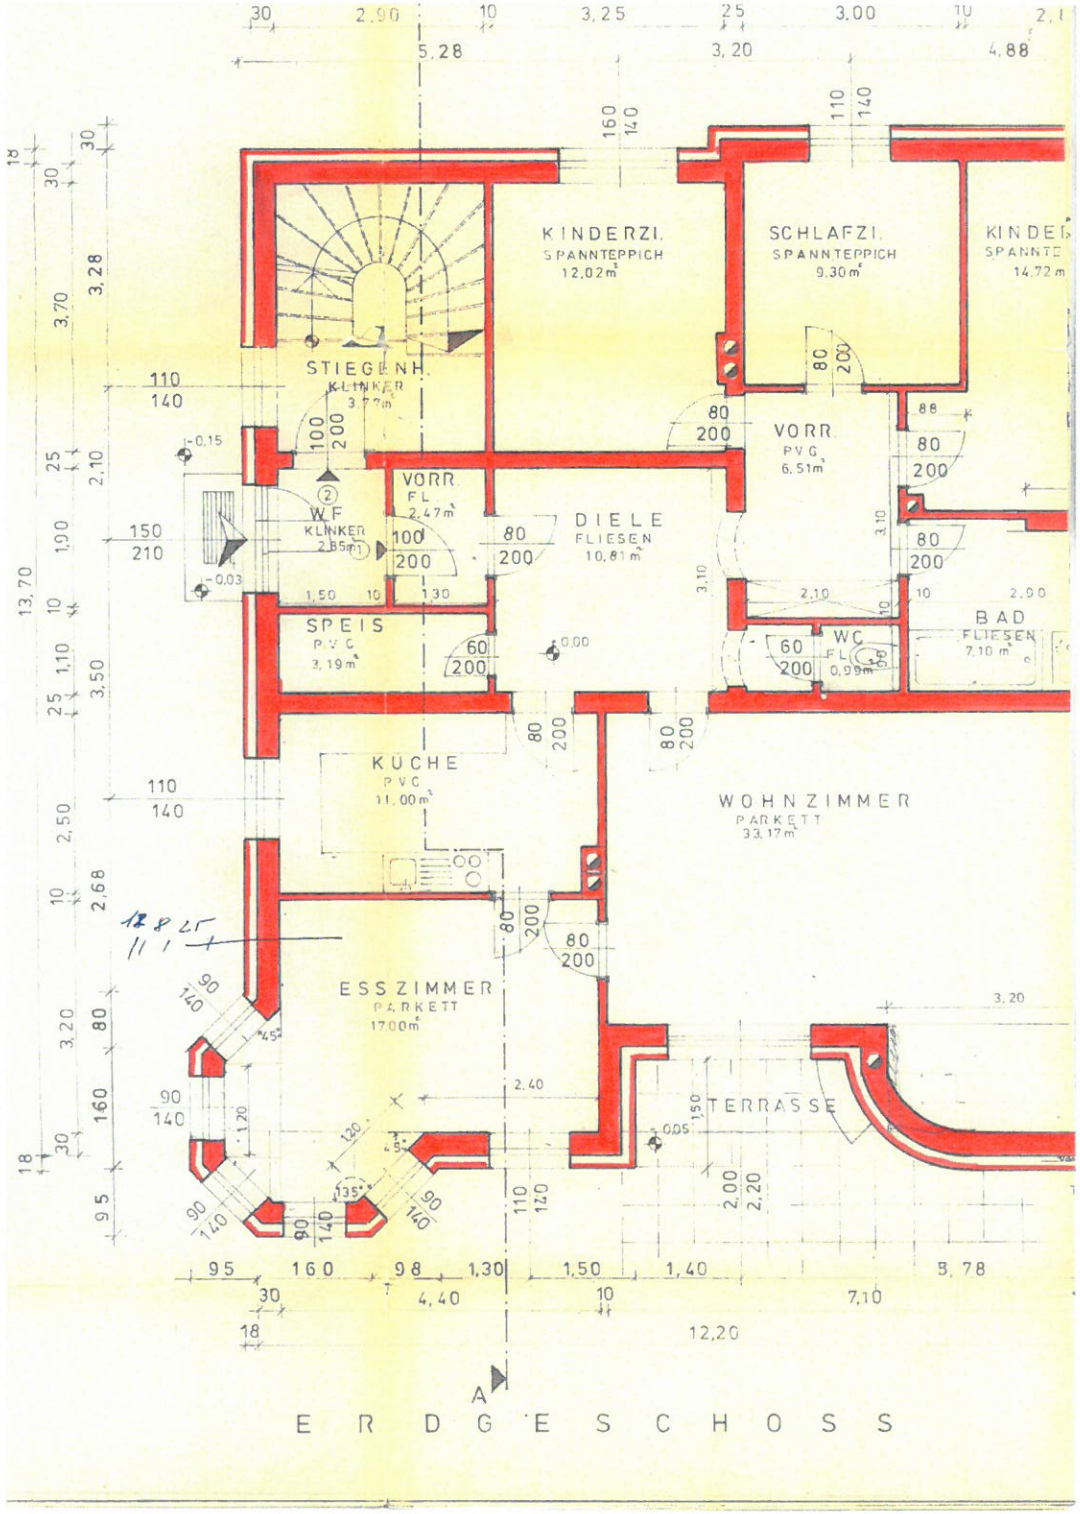
KINDERZI.
SPANNTEPPICH
12,02m²
SCHLAFZI.
SPANNTEPPICH
9,30m²
KINDER
SPANNTE
14,72m
STIEGENH.
KLINKER
3,77m²
VORR.
PVG
6,51m²
VORR.
FL.
2,47m²
WF
KLINKER
2,85m²
DIELE
FLIESEN
10,81m²
SPEIS
PVC
3,19m²
WC
FL.
0,99m²
BAD
FLIESEN
7,10m²
KÜCHE
PVC
11,00m²
WOHNZIMMER
PARKETT
33,17m²
ESSZIMMER
PARKETT
17,00m²
TERRASSE
A
E R D G E S C H O S S

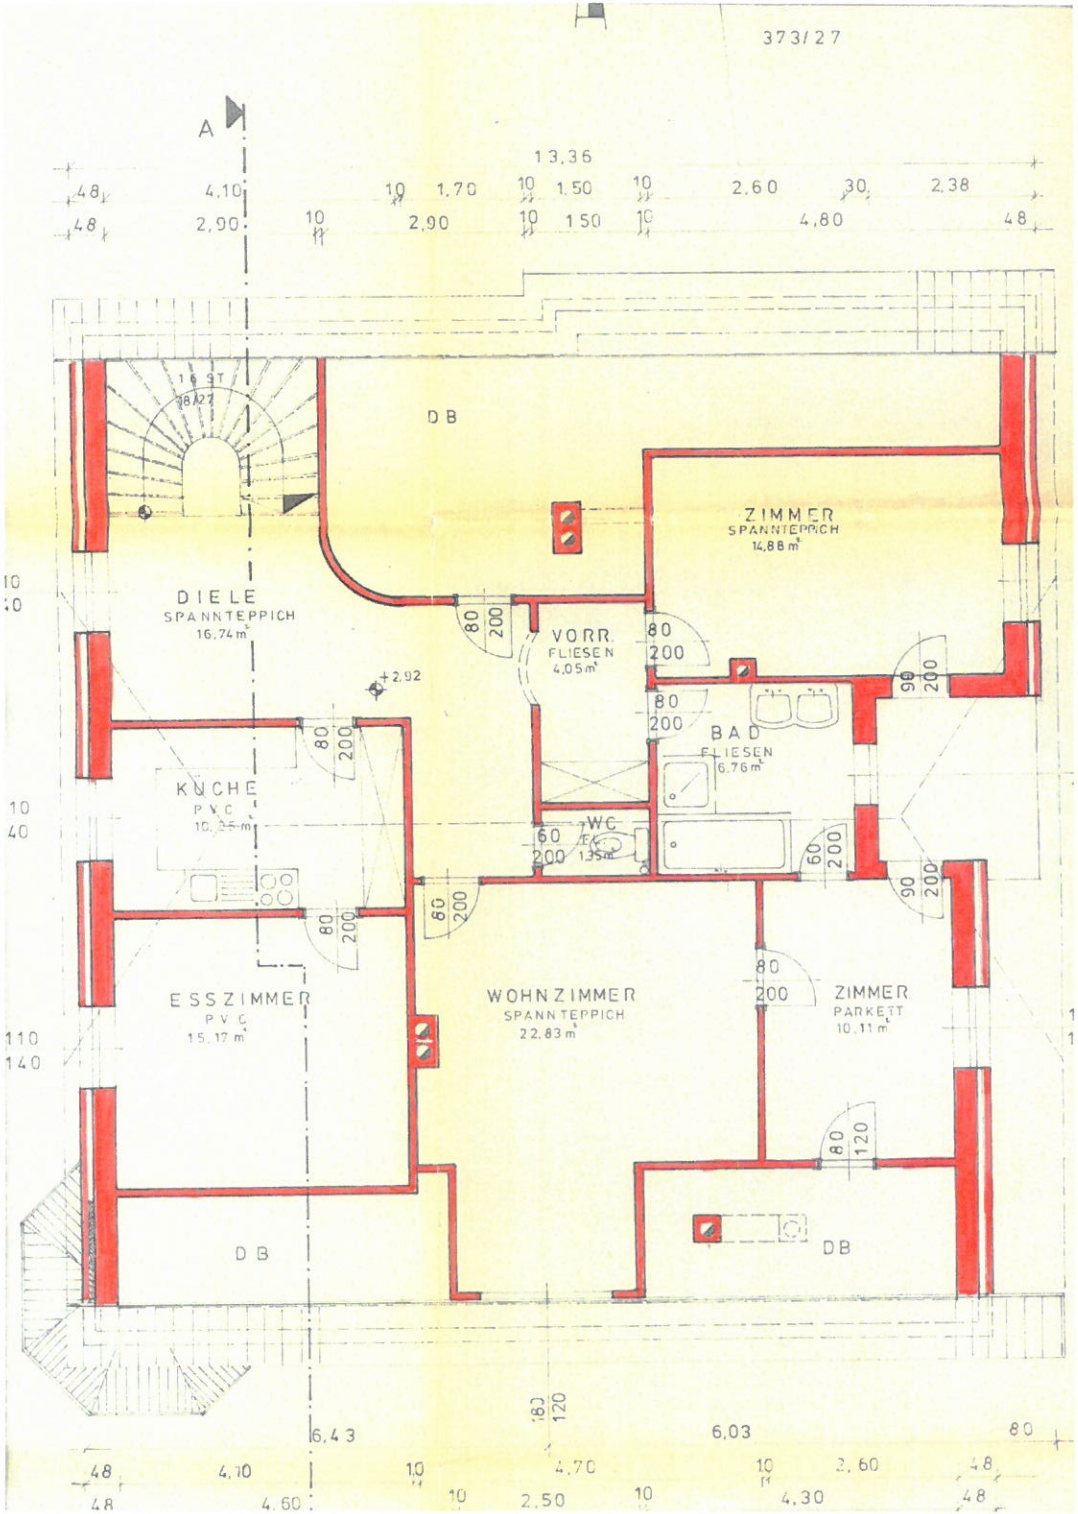
373/27
A
13,36
4,10
2,90
1,70
1,50
2,60
2,38
4,80
DB
ZIMMER
SPANNTEPPICH
14,88 m²
DIELE
SPANNTEPPICH
16,74 m²
VORR.
FLIESEN
4,05 m²
+2,92
BAD
FLIESEN
6,76 m²
KÜCHE
PVC
10,35 m²
WC
FLIESEN
1,35 m²
ESSZIMMER
PVC
15,17 m²
WOHNZIMMER
SPANNTEPPICH
22,83 m²
ZIMMER
PARKETT
10,11 m²
DB
DB
6,43
6,03
4,70
2,60
4,60
2,50
4,30

PLANVERFASSER

ING. FRIEDRICH DESEYVE
BAUMEISTER
HOCH- UND TIEFBAU
3340 WAIDHOFEN A. D. YBBS
TEL. 07442 / 22 43

BAUBEHÖRDE:

Magistrat Stadt Waidhofen
Hierauf bezieht sich der h. a.
vom 6. 8. 91 Zl. 3-91

Für den Magistrat
der Stadt
Amtsdirektor

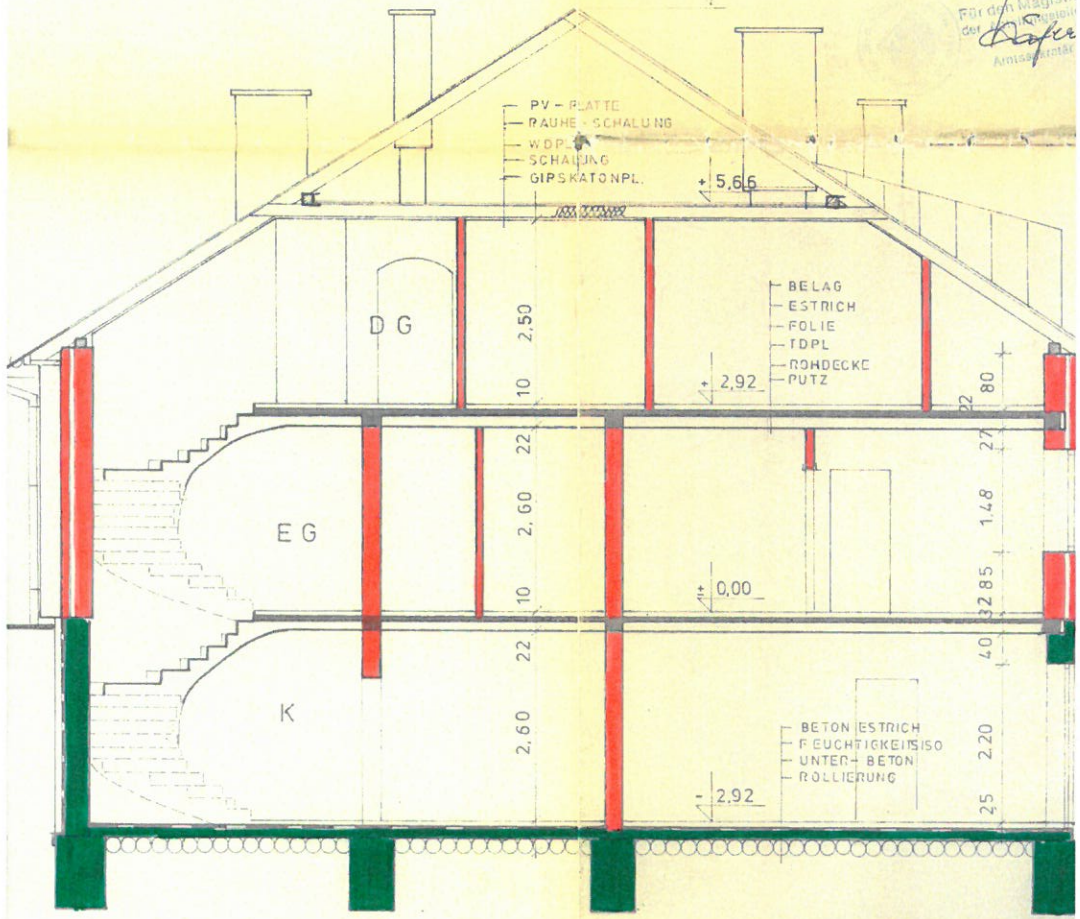

S C H N I T T A - A